

Выкопировка из генерального плана

Согласовано:		Взамен инб. №	Подпись и дата 20 ноября 2020 г.	Инб. № подл.



- Условные обозначения
- Границы
- муниципального района
  - сельских поселений
  - планируемые границы населённых пунктов
  - земельных участков на кадастровом плане территории
- Функциональные зоны
- Жилые зоны
- индивидуальной жилой застройки
  - малозаточной жилой застройки
- Общественно-деловые зоны
- общественно-деловая зона
- Зоны рекреационного назначения
- зона рекреационного назначения
  - зона природных территорий
- Зоны инженерной и транспортной инфраструктуры
- зона инженерной инфраструктуры
  - зона транспортной инфраструктуры, зона улично-дорожной сети
- Производственные зоны
- зона производственного использования
- Зоны сельскохозяйственного использования
- зона сельскохозяйственного использования
  - зона сельскохозяйственных предприятий и объектов
- Зоны специального назначения
- зона специального назначения (кладбища)
- Природные территории
- водные объекты
  - реки
  - каналы
- Объекты капитального строительства планируемые
- местного значения муниципального района (отображаемые)
  - учебно-образовательного назначения (капитальный ремонт на первую очередь)
- местного значения поселения
- Ботанический сельский совет
  - храмы, приходы
  - сельский клуб
- Инженерная инфраструктура
- водопровод (на хозяйственно-питьевые нужды), планируемый
  - водопровод (на хозяйственно-питьевые нужды), реконструируемый
  - водопровод (на хозяйственно-питьевые нужды), планируемый
  - канализация
  - КОС
  - КНС
- Особо охраняемые природные территории (планируемые)
- государственный природный заповедник
- Транспортная инфраструктура
- реконструируемые автомобильные дороги общего пользования регионального значения (отображаемые)
  - реконструируемые автомобильные дороги общего пользования межмуниципального значения (отображаемые)
  - местные улицы, дороги реконструируемые
  - местные улицы, дороги планируемые
  - проектируемые, полевые, лесные дороги




					Контракт № М-1			
					Благоустройство придомовой территории, расположенной по адресу: Республика Крым, с. Ботаническое, ул. Дубинина 1-5, 6-8			
Изм.	Лист	№ документа	Подпись	Дата	Выкопировка из генерального плана	Стация	Лист	Листов
Директор		Дедин В.В.		20.11.2020		ЭП	4	
ГИП		Джеппаров А.И.		20.11.2020		ООО "АСГАРД"		
Разработал		Овчинников М.С.		20.11.2020				
				20.11.2020				
				20.11.2020				




Схема функционального зонирования


Согласовано:		Взамен инв. №		Подпись и дата		Инв. № подл.	
				20 ноября 2020 г.			



УСЛОВНЫЕ ОБОЗНАЧЕНИЯ:

- |                                    |                            |                             |
|------------------------------------|----------------------------|-----------------------------|
| - границы разрабатываемого участка | - зоны тихого отдыха       | - путь транзитного пешехода |
| - проезды, парковки                | - площадки для сушки белья | - зона спортивной площадки  |
| - пешеходные связи                 | - зона детской площадки    | - зона футбольного поля     |

					Контракт № М-1			
					Благоустройство придомовой территории, расположенной по адресу: Республика Крым, с. Ботаническое, ул. Дудина 1-5, 6-8			
Изм.	Лист	№ документа	Подпись	Дата	Схема функционального зонирования	ЭП		
Директор		ДедиН В.В.		20.11.2020		Стадия	Лист	Листов
ГИП		Джеппаров А.И.		20.11.2020		ЭП	9	
Разработал		Овчинников М.С.		20.11.2020		ООО "АСГАРД"		
				20.11.2020				
				20.11.2020				

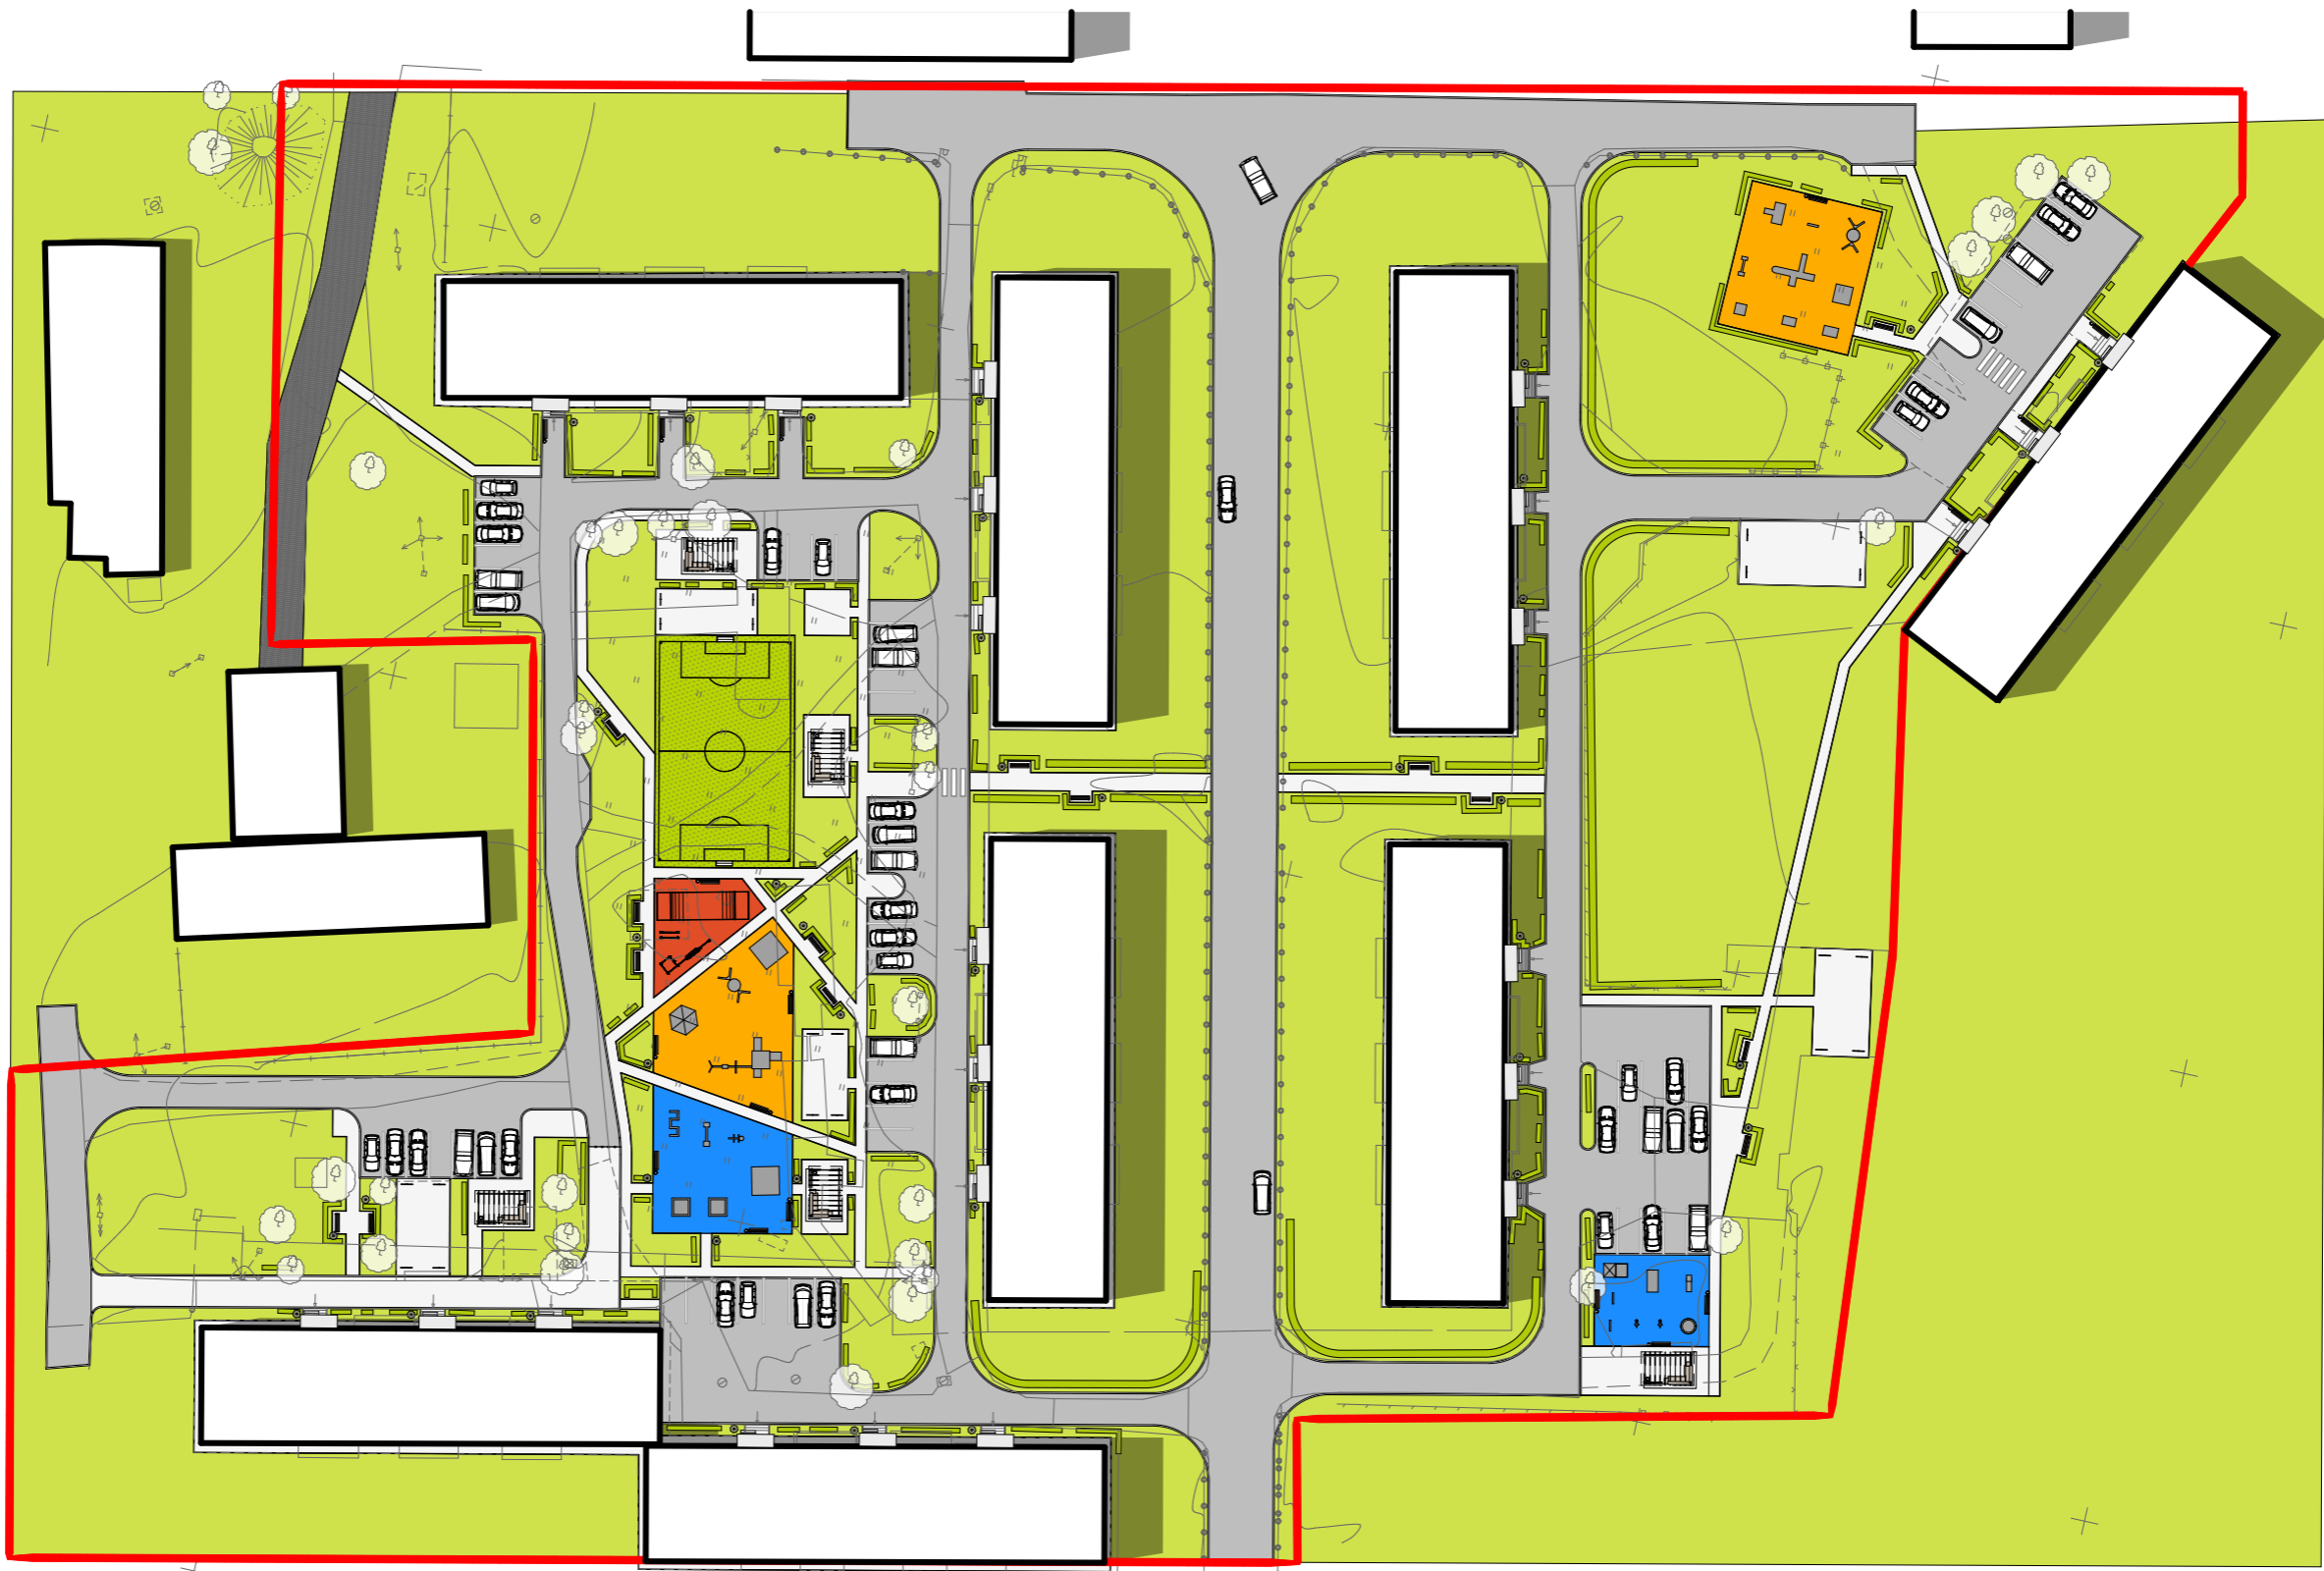

УСЛОВНЫЕ ОБОЗНАЧЕНИЯ:

- границы разрабатываемого участка

- проезды и парковки

- площадки и пешеходные связи

- застройка
- озеленение

- резиновое покрытие для детей до 7 лет


- резиновое покрытие для детей школьного возраста

- спортивная площадка
- лиственное дерево


- тополь

- хвойное дерево

- проектируемое озеленение

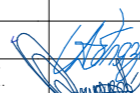					Контракт № М-1			
					Благоустройство придомовой территории, расположенной по адресу: Республика Крым, с. Ботаническое, ул. Дудина 1-5, 6-8			ЭП
Изм.	Лист	№ документа	Подпись	Дата				
Директор		Дедин В.В.		20.11.2020	Схема генплана	Стадия	Лист	Листов
ГИП		Джеппаров А.И.		20.11.2020		ЭП	10	
Разработал		Обчинников М.С.		20.11.2020		ООО "АСГАРД"		
				20.11.2020				
				20.11.2020				

Инв. № подл.	Подпись и дата 20 ноября 2020 г.	Взамен инв. №	Согласовано	

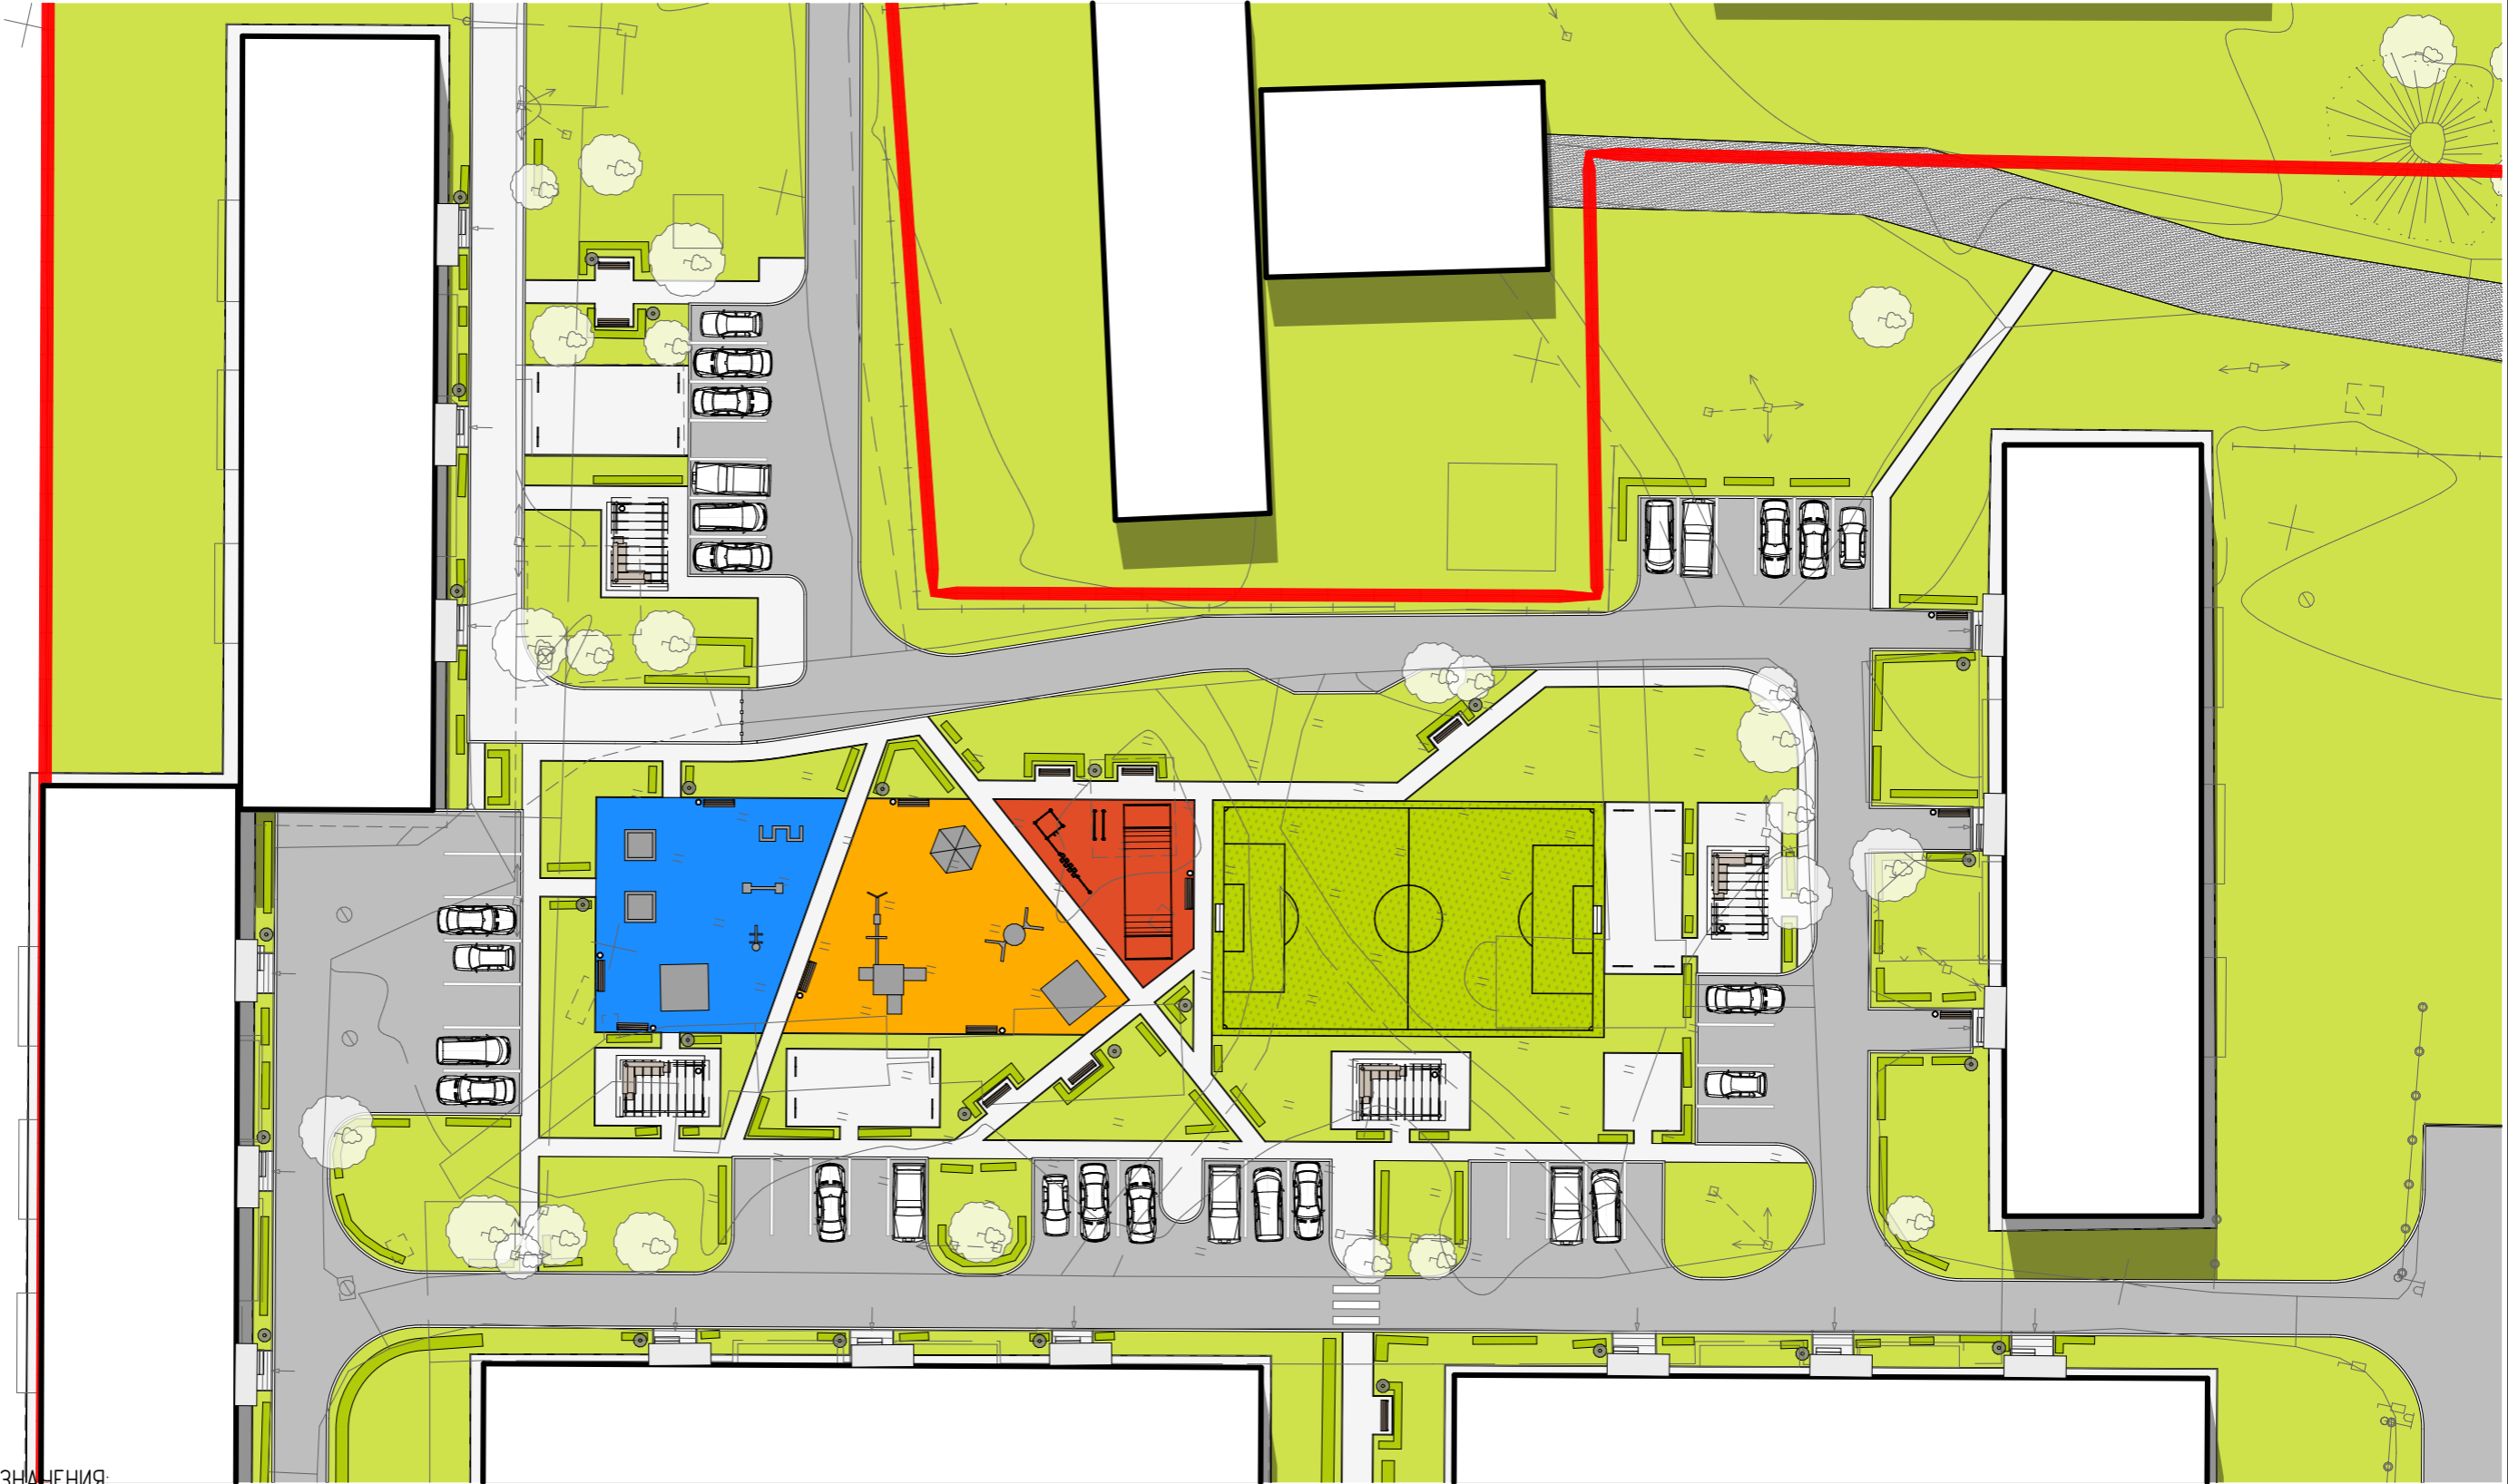

УСЛОВНЫЕ ОБОЗНАЧЕНИЯ:

- границы разрабатываемого участка

- проезды и парковки

- площадки и пешеходные связи

- застройка
- озеленение

- резиновое покрытие для детей до 7 лет

- резиновое покрытие для детей школьного возраста


- спортивная площадка
- лиственное дерево

- тополь

- хвойное дерево

- проектируемое озеленение

				Контракт № М-1		
				Благоустройство придомовой территории, расположенной по адресу: Республика Крым, с. Ботаническое, ул. Дудина 1-5, 6-8		
Изм.	Лист	№ документа	Подпись	Дата	ЭП	
Директор		Дедин В.В.		20.11.2020	Стадия	Лист
ГИП		Джеппаров А.И.		20.11.2020	ЭП	11
Разработал		Обчинников М.С.		20.11.2020	Схема генплана фрагмент	
				20.11.2020		
					ООО "АСГАРД"	

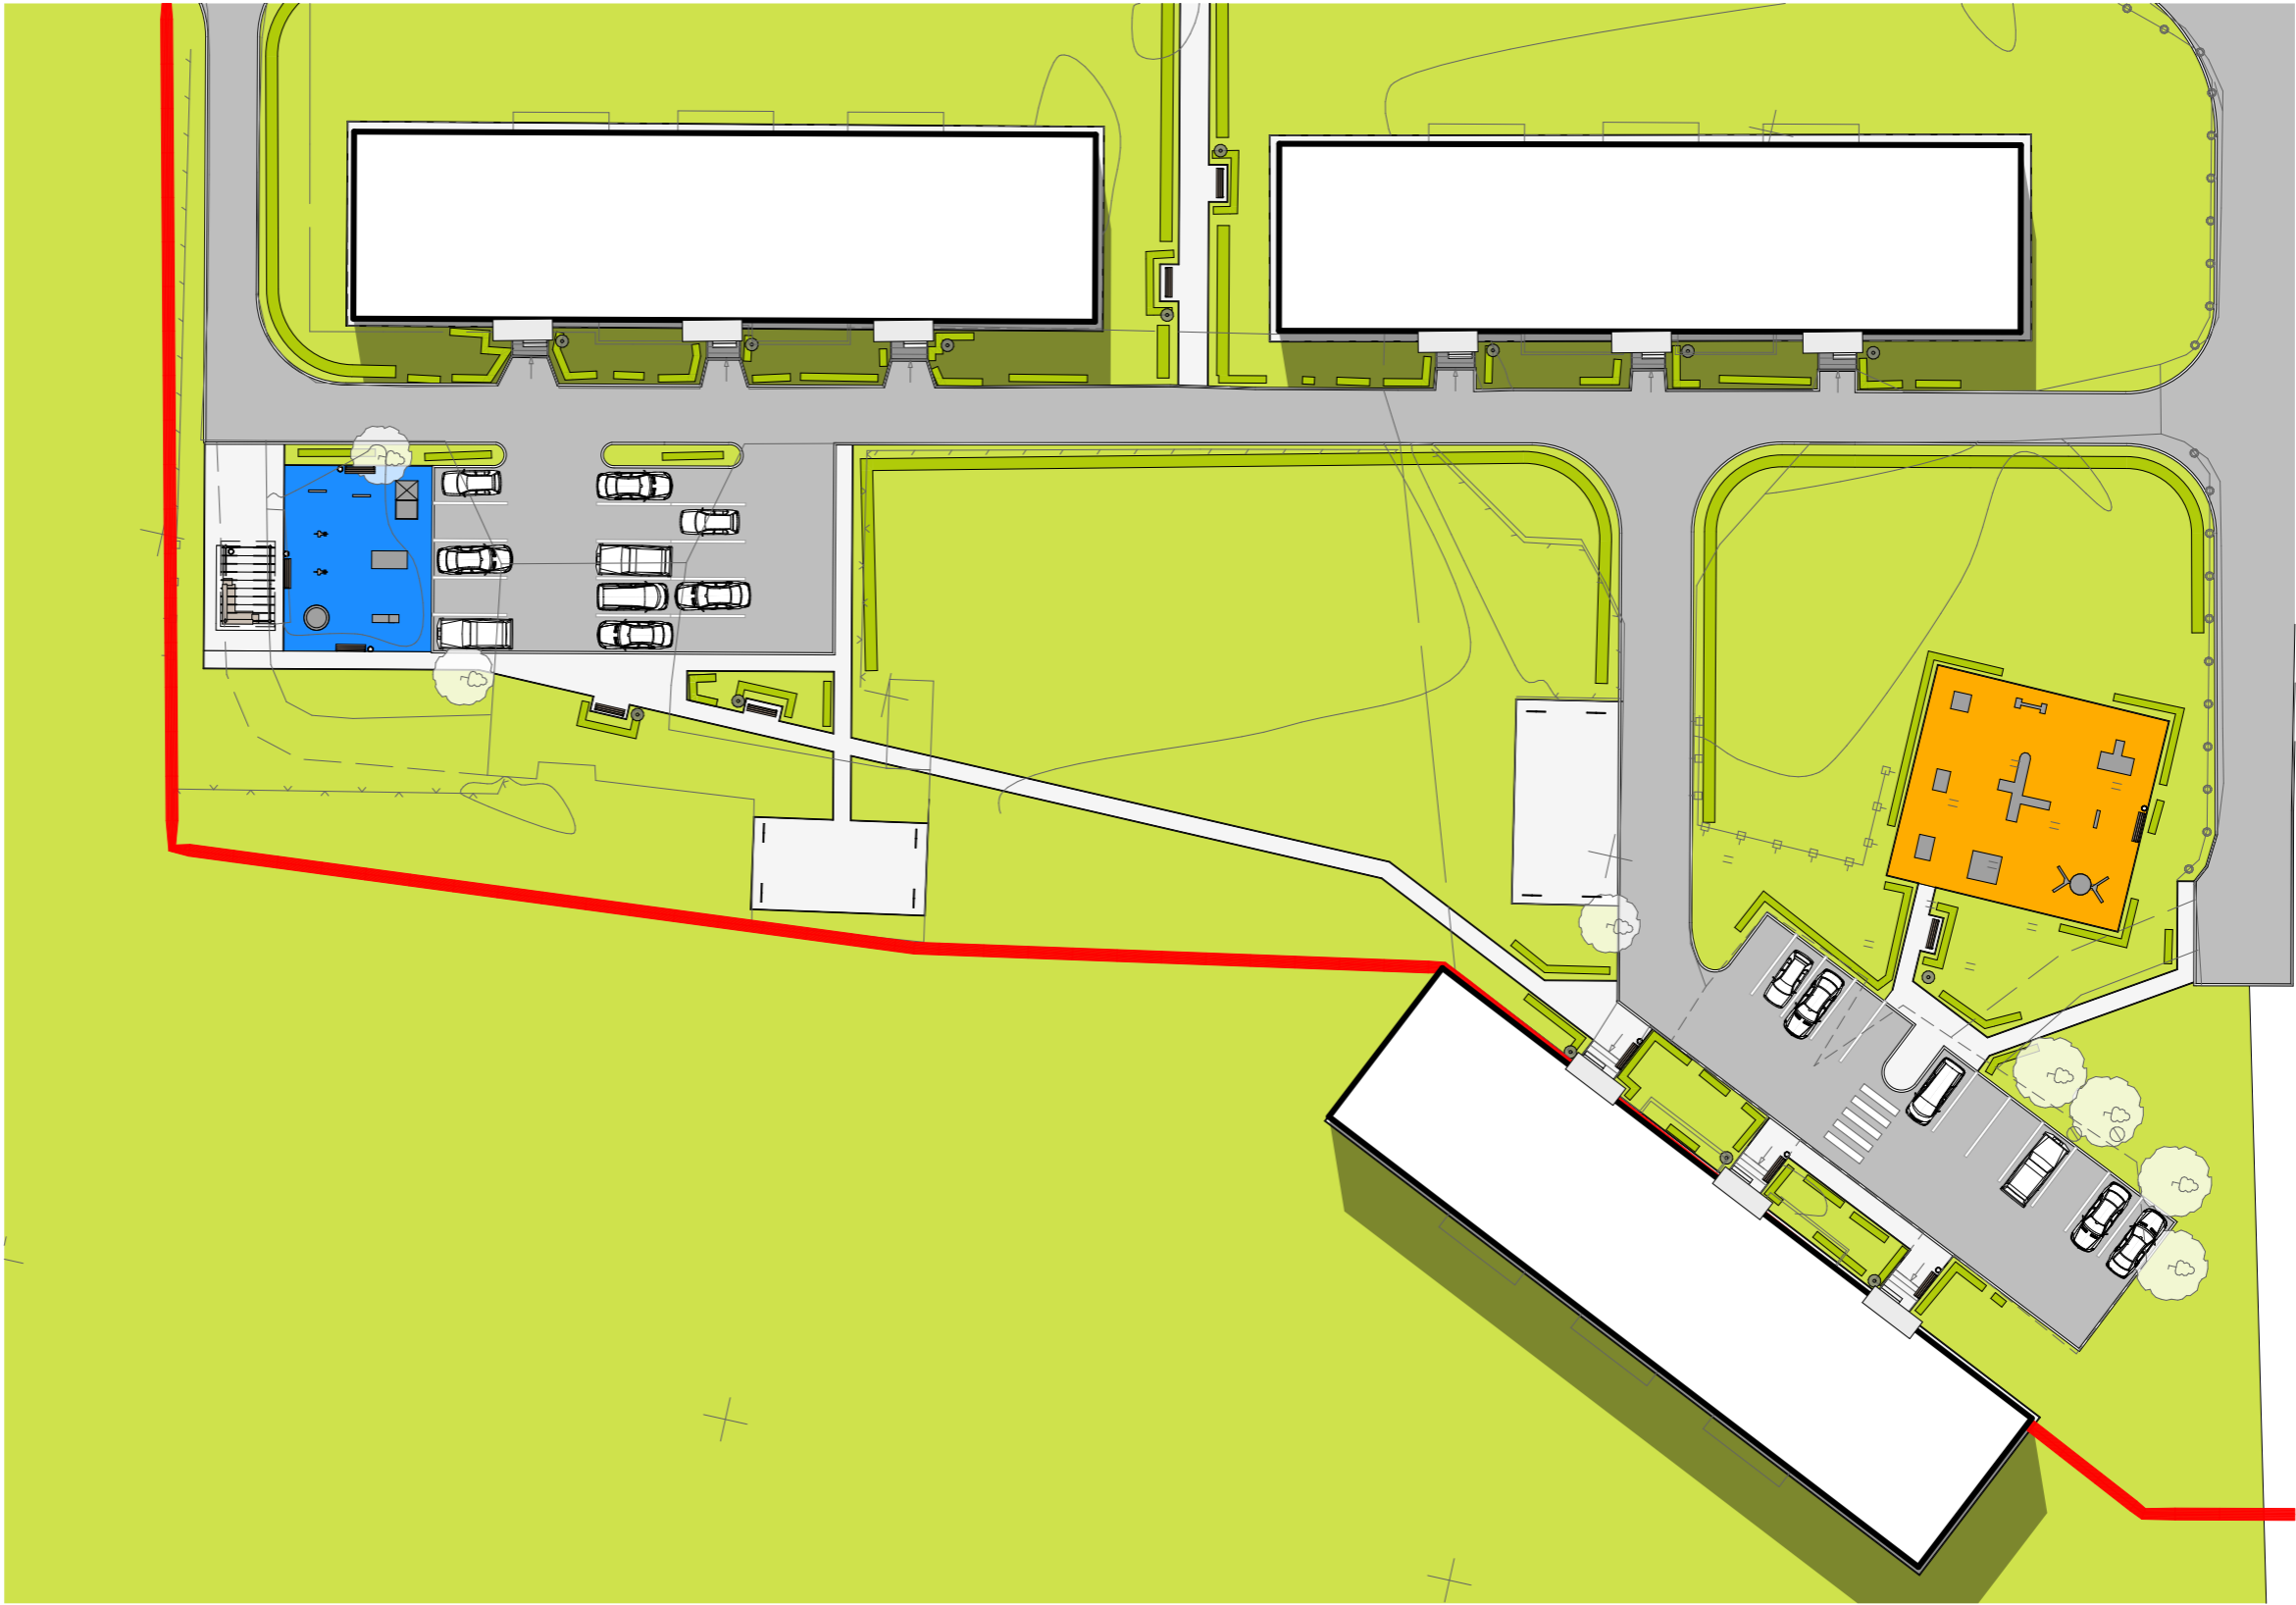

УСЛОВНЫЕ ОБОЗНАЧЕНИЯ:

- границы разрабатываемого участка

— проезды и парковки

— площадки и пешеходные связи

— застройка

— озеленение

— резиновое покрытие для детей до 7 лет

— резиновое покрытие для детей школьного возраста

— спортивная площадка

— лиственное дерево

— тополь

— хвойное дерево

— проектируемое озеленение
- |   |      |                 |         |            |                         |              |      |
|---|------|-----------------|---------|------------|-------------------------|--------------|------|
| Контракт № М-1  |      |                 |         |            | ЭП                      |              |      |
| Благоустройство придомовой территории, расположенной по адресу: Республика Крым, с. Ботаническое, ул. Дудина 1-5, 6-8 |      |                 |         |            |                         |              |      |
| Изм.  | Лист | № документа     | Подпись | Дата       | Схема генплана фрагмент | Стадия       | Лист |
| Директор  |      | Дедин В.В.      |         | 20.11.2020 |                         | ЭП           | 12   |
| ГИП   |      | Джеппаров А.И.  |         | 20.11.2020 |                         |              |      |
| Разработал  |      | Обчинников М.С. |         | 20.11.2020 |                         | ООО "АСГАРД" |      |
|   |      |                 |         | 20.11.2020 |                         |              |      |



УСЛОВНЫЕ ОБОЗНАЧЕНИЯ:

- границы разрабатываемого участка

- проезды и парковки

- площадки и пешеходные связи

- застройка
- озеленение

- резиновое покрытие для детей до 7 лет



- резиновое покрытие для детей школьного возраста



- спортивная площадка
- лиственное дерево

- тополь

- хвойное дерево

- проектируемое озеленение

					Контракт № М-1			
					Благоустройство придомовой территории, расположенной по адресу: Республика Крым, с. Ботаническое, ул. Дудина 1-5, 6-8			
Изм.	Лист	№ документа	Подпись	Дата	ЭП			
Директор		Дедин В.В.		20.11.2020	План площадок	Стадия	Лист	Листов
ГИП		Джеппаров А.И.		20.11.2020		ЭП	13	
Разработал		Овчинников М.С.		20.11.2020		ООО "АСГАРД"		
				20.11.2020				
				20.11.2020				

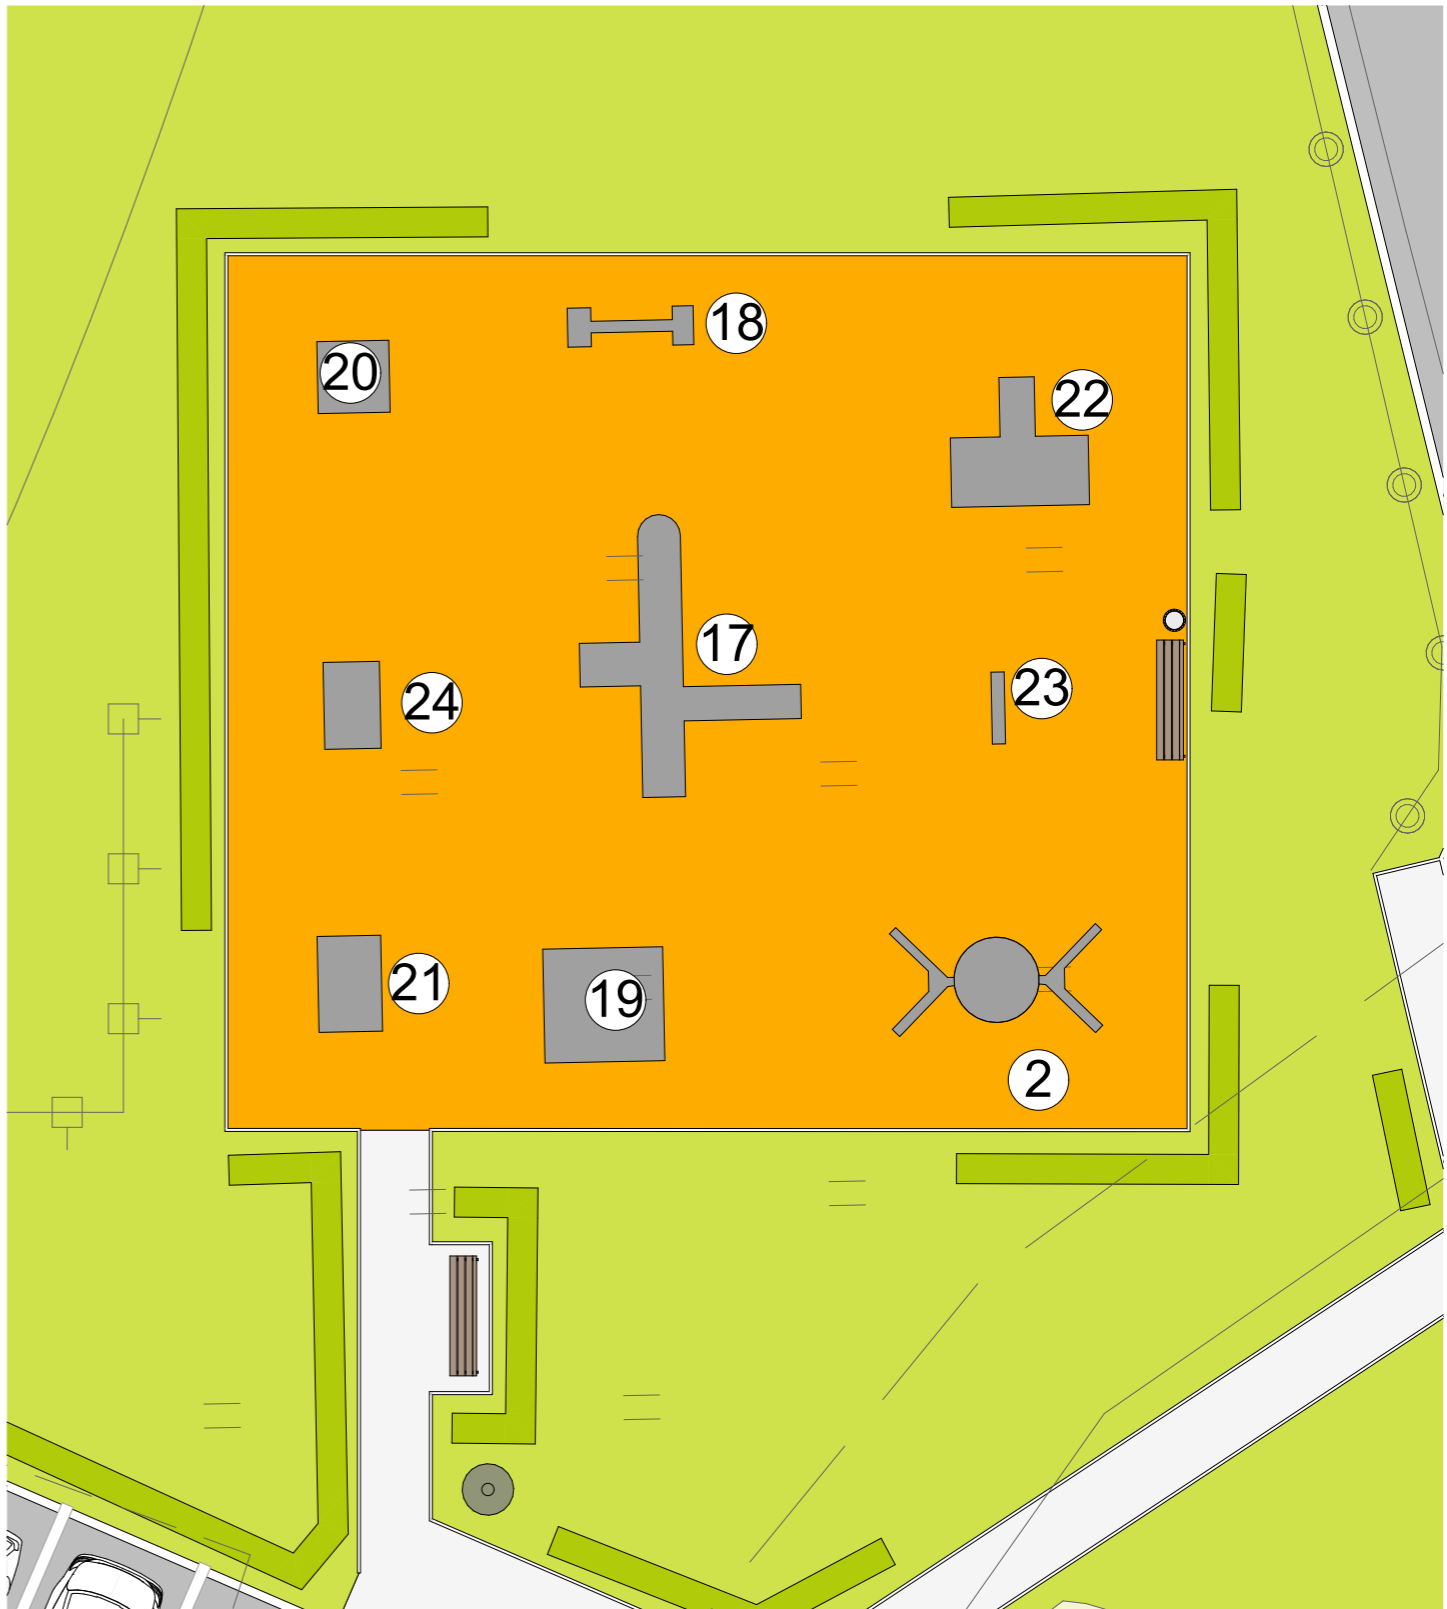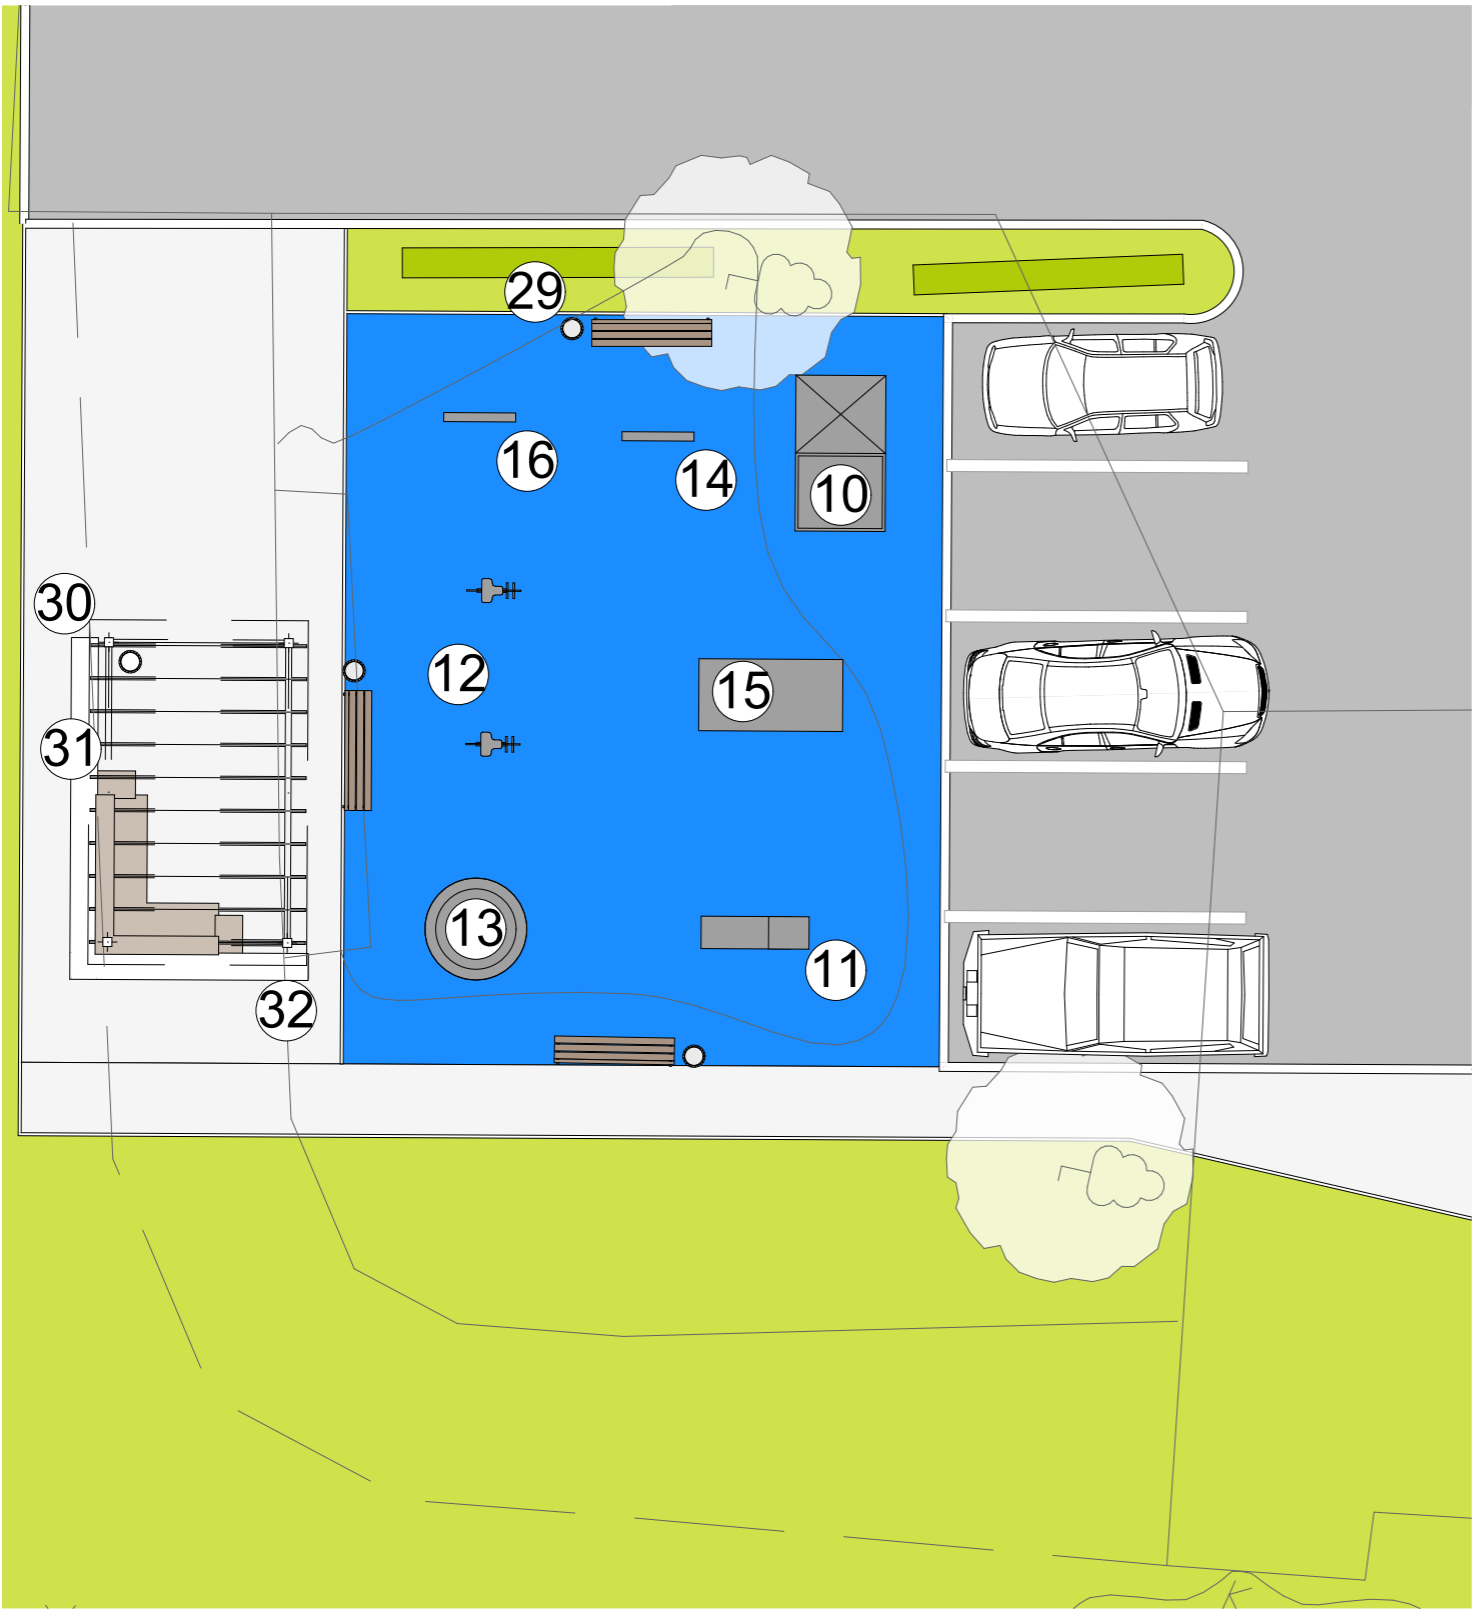



УСЛОВНЫЕ ОБОЗНАЧЕНИЯ:

- |                                    |   |                            |
|------------------------------------|---|----------------------------|
| - границы разрабатываемого участка | - озеленение                                      | - лиственное дерево        |
| - проезды и парковки               | - резиновое покрытие для детей до 7 лет           | - тополь                   |
| - площадки и пешеходные связи      | - резиновое покрытие для детей школьного возраста | - хвойное дерево           |
| - застройка                        | - спортивная площадка                             | - проектируемое озеленение |

Контракт № М-1					ЭП		
Благоустройство придомовой территории, расположенной по адресу: Республика Крым, с. Ботаническое, ул. Дудина 1-5, 6-8							
Изм.	Лист	№ документа	Подпись	Дата	План площадок	Стадия	Лист
Директор		Дедин В.В.		20.11.2020		ЭП	14
ГИП		Джеппаров А.И.		20.11.2020			
Разработал		Обчинников М.С.		20.11.2020			
				20.11.2020		ООО "АСГАРД"	






Согласовано:					
Инв. № подл.	Подпись и дата 20 ноября 2020 г.	Взамен инв. №			

					Контракт № М-1				
					Благоустройство придомовой территории, расположенной по адресу: Республика Крым, с. Ботаническое, ул. Дудина 1-5, 6-8				ЭП
Изм.	Лист	№ документа	Подпись	Дата	Визуализация	Стадия	Лист	Листов	
Директор		Дедин В.В.		20.11.2020		ЭП	23		
ГИП		Джеппаров А.И.		20.11.2020		ООО "АСГАРД"			
Разработал		Овчинников М.С.		20.11.2020					
				20.11.2020					
				20.11.2020					



Согласовано:				
Инв. № подл.	Подпись и дата 20 ноября 2020 г.	Взамен инв. №		

					Контракт № М-1			
					Благоустройство придомовой территории, расположенной по адресу: Республика Крым, с. Ботаническое, ул. Дудина 1-5, 6-8			
Изм.	Лист	№ документа	Подпись	Дата	Визуализация	Стадия	Лист	Листов
Директор		Дедин В.В.		20.11.2020		ЭП	24	
ГИП		Джеппаров А.И.		20.11.2020				
Разработал		Овчинников М.С.		20.11.2020				
				20.11.2020				
				20.11.2020	ООО "АСГАРД"			




Согласовано				
Взамен инв. №				
Подпись и дата				
Инв. № подл				

					Контракт № М-1			
					Благоустройство придомовой территории, расположенной по адресу: Республика Крым, с. Ботаническое, ул. Дудина 1-5, 6-8			
Изм.	Лист	№ документа	Подпись	Дата	Визуализация	Стадия	Лист	Листов
Директор		Дедин В.В.		20.11.2020		ЭП	25	
ГИП		Джеппаров А.И.		20.11.2020				
Разработал		Овчинников М.С.		20.11.2020		ООО "АСГАРД"		
				20.11.2020				




Согласовано:			
Инв. № подл.	Подпись и дата 20 ноября 2020 г.	Взамен инв. №	

					Контракт № М-1				
					Благоустройство придомовой территории, расположенной по адресу: Республика Крым, с.Ботаническое, ул. Дудина 1-5, 6-8				ЭП
Изм.	Лист	№ документа	Подпись	Дата					
Директор		Дедин В.В.		20.11.2020	Визуализация	Стадия	Лист	Листов	
ГИП		Джеппаров А.И.		20.11.2020		ЭП	27		
Разработал		Овчинников М.С.		20.11.2020		ООО "АСГАРД"			
				20.11.2020					
				20.11.2020					




Согласовано:			
Инв. № подл.	Взамен инв. №	Подпись и дата	20 ноября 2020 г.

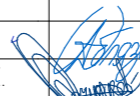					Контракт № М-1				
Изм.	Лист	№ документа	Подпись	Дата	Благоустройство придомовой территории, расположенной по адресу: Республика Крым, с. Ботаническое, ул. Дудина 1-5, 6-8				ЭП
Директор		Дедин В.В.		20.11.2020	Визуализация	Стадия	Лист	Листов	
ГИП		Джеппаров А.И.		20.11.2020		ЭП	28		
Разработал		Овчинников М.С.		20.11.2020		ООО "АСГАРД"			
				20.11.2020					
				20.11.2020					



Согласовано:				
Инд. № подл.	Подпись и дата 20 ноября 2020 г.	Взамен инд. №		

					Контракт № М-1				
					Благоустройство придомовой территории, расположенной по адресу: Республика Крым, с.Ботаническое, ул. Дудина 1-5, 6-8				ЭП
Изм.	Лист	№ документа	Подпись	Дата					
Директор		Дедин В.В.		20.11.2020	Визуализация	Стадия	Лист	Листов	
ГИП		Джеппаров А.И.		20.11.2020		ЭП	32		
Разработал		Овчинников М.С.		20.11.2020		ООО "АСГАРД"			
				20.11.2020					
				20.11.2020					




Согласовано:					
Инд. № подл.	Подпись и дата 20 ноября 2020 г.	Взамен инд. №			

Контракт № М-1					
Благоустройство придомовой территории, расположенной по адресу: Республика Крым, с. Ботаническое, ул. Дудина 1-5, 6-8					
Изм.	Лист	№ документа	Подпись	Дата	ЭП
Директор		Дедин В.В.		20.11.2020	
ГИП		Джеппаров А.И.		20.11.2020	
Разработал		Овчинников М.С.		20.11.2020	
				20.11.2020	
Визуализация					Стадия
					Лист
					Листов
					ЭП
					33
					ООО "АСГАРД"




Согласовано:				
Инв. № подл.	Подпись и дата 20 ноября 2020 г.	Взамен инв. №		

					Контракт № М-1				
					Благоустройство придомовой территории, расположенной по адресу: Республика Крым, с.Ботаническое, ул. Дудина 1-5, 6-8				ЭП
Изм.	Лист	№ документа	Подпись	Дата					
Директор		Дедин В.В.		20.11.2020	Визуализация	Стадия	Лист	Листов	
ГИП		Джеппаров А.И.		20.11.2020		ЭП	34		
Разработал		Овчинников М.С.		20.11.2020		ООО "АСГАРД"			
				20.11.2020					
				20.11.2020					



Согласовано:				
Инв. № подл.	Подпись и дата 20 ноября 2020 г.	Взамен инв. №		

					Контракт № М-1				
					Благоустройство придомовой территории, расположенной по адресу: Республика Крым, с.Ботаническое, ул. Дудинина 1-5, 6-8				ЭП
Изм.	Лист	№ документа	Подпись	Дата					
Директор		Дедин В.В.		20.11.2020	Визуализация	Стадия	Лист	Листов	
ГИП		Джеппаров А.И.		20.11.2020		ЭП	35		
Разработал		Овчинников М.С.		20.11.2020		ООО "АСГАРД"			
				20.11.2020					
				20.11.2020					



Согласовано:				
Взамен инв. №				
Подпись и дата				
Инв. № подл.				

					Контракт № М-1			
					Благоустройство придомовой территории, расположенной по адресу: Республика Крым, с. Ботаническое, ул. Дудина 1-5, 6-8			
Изм.	Лист	№ документа	Подпись	Дата	Визуализация	Стадия	Лист	Листов
Директор		Дедин В.В.		20.11.2020		ЭП	36	
ГИП		Джеппаров А.И.		20.11.2020				
Разработал		Овчинников М.С.		20.11.2020		ООО "АСГАРД"		
				20.11.2020				

ЭП